

Faculté des sciences - Angers



LOT 04 - BARDAGE & METALLERIE ESCALIER BAT D


EMETTEUR :



Nomenclature des révisions		
Numéro de révision	Date de révision	Description de la révision
0	08/10/2026	1ère diffusion
A	15/10/2026	Modification zone de déchargement et maintient accès bat Da

Dessiné par : G.CADORET		Approuvé par : A.HOUDMON		
Numéro d'affaire:	Phase :	Numéro du document:		Indice : A
A2959	EXE	MET01		Echelle: -:-


REPERAGE BATIMENTS - 1/1000ème

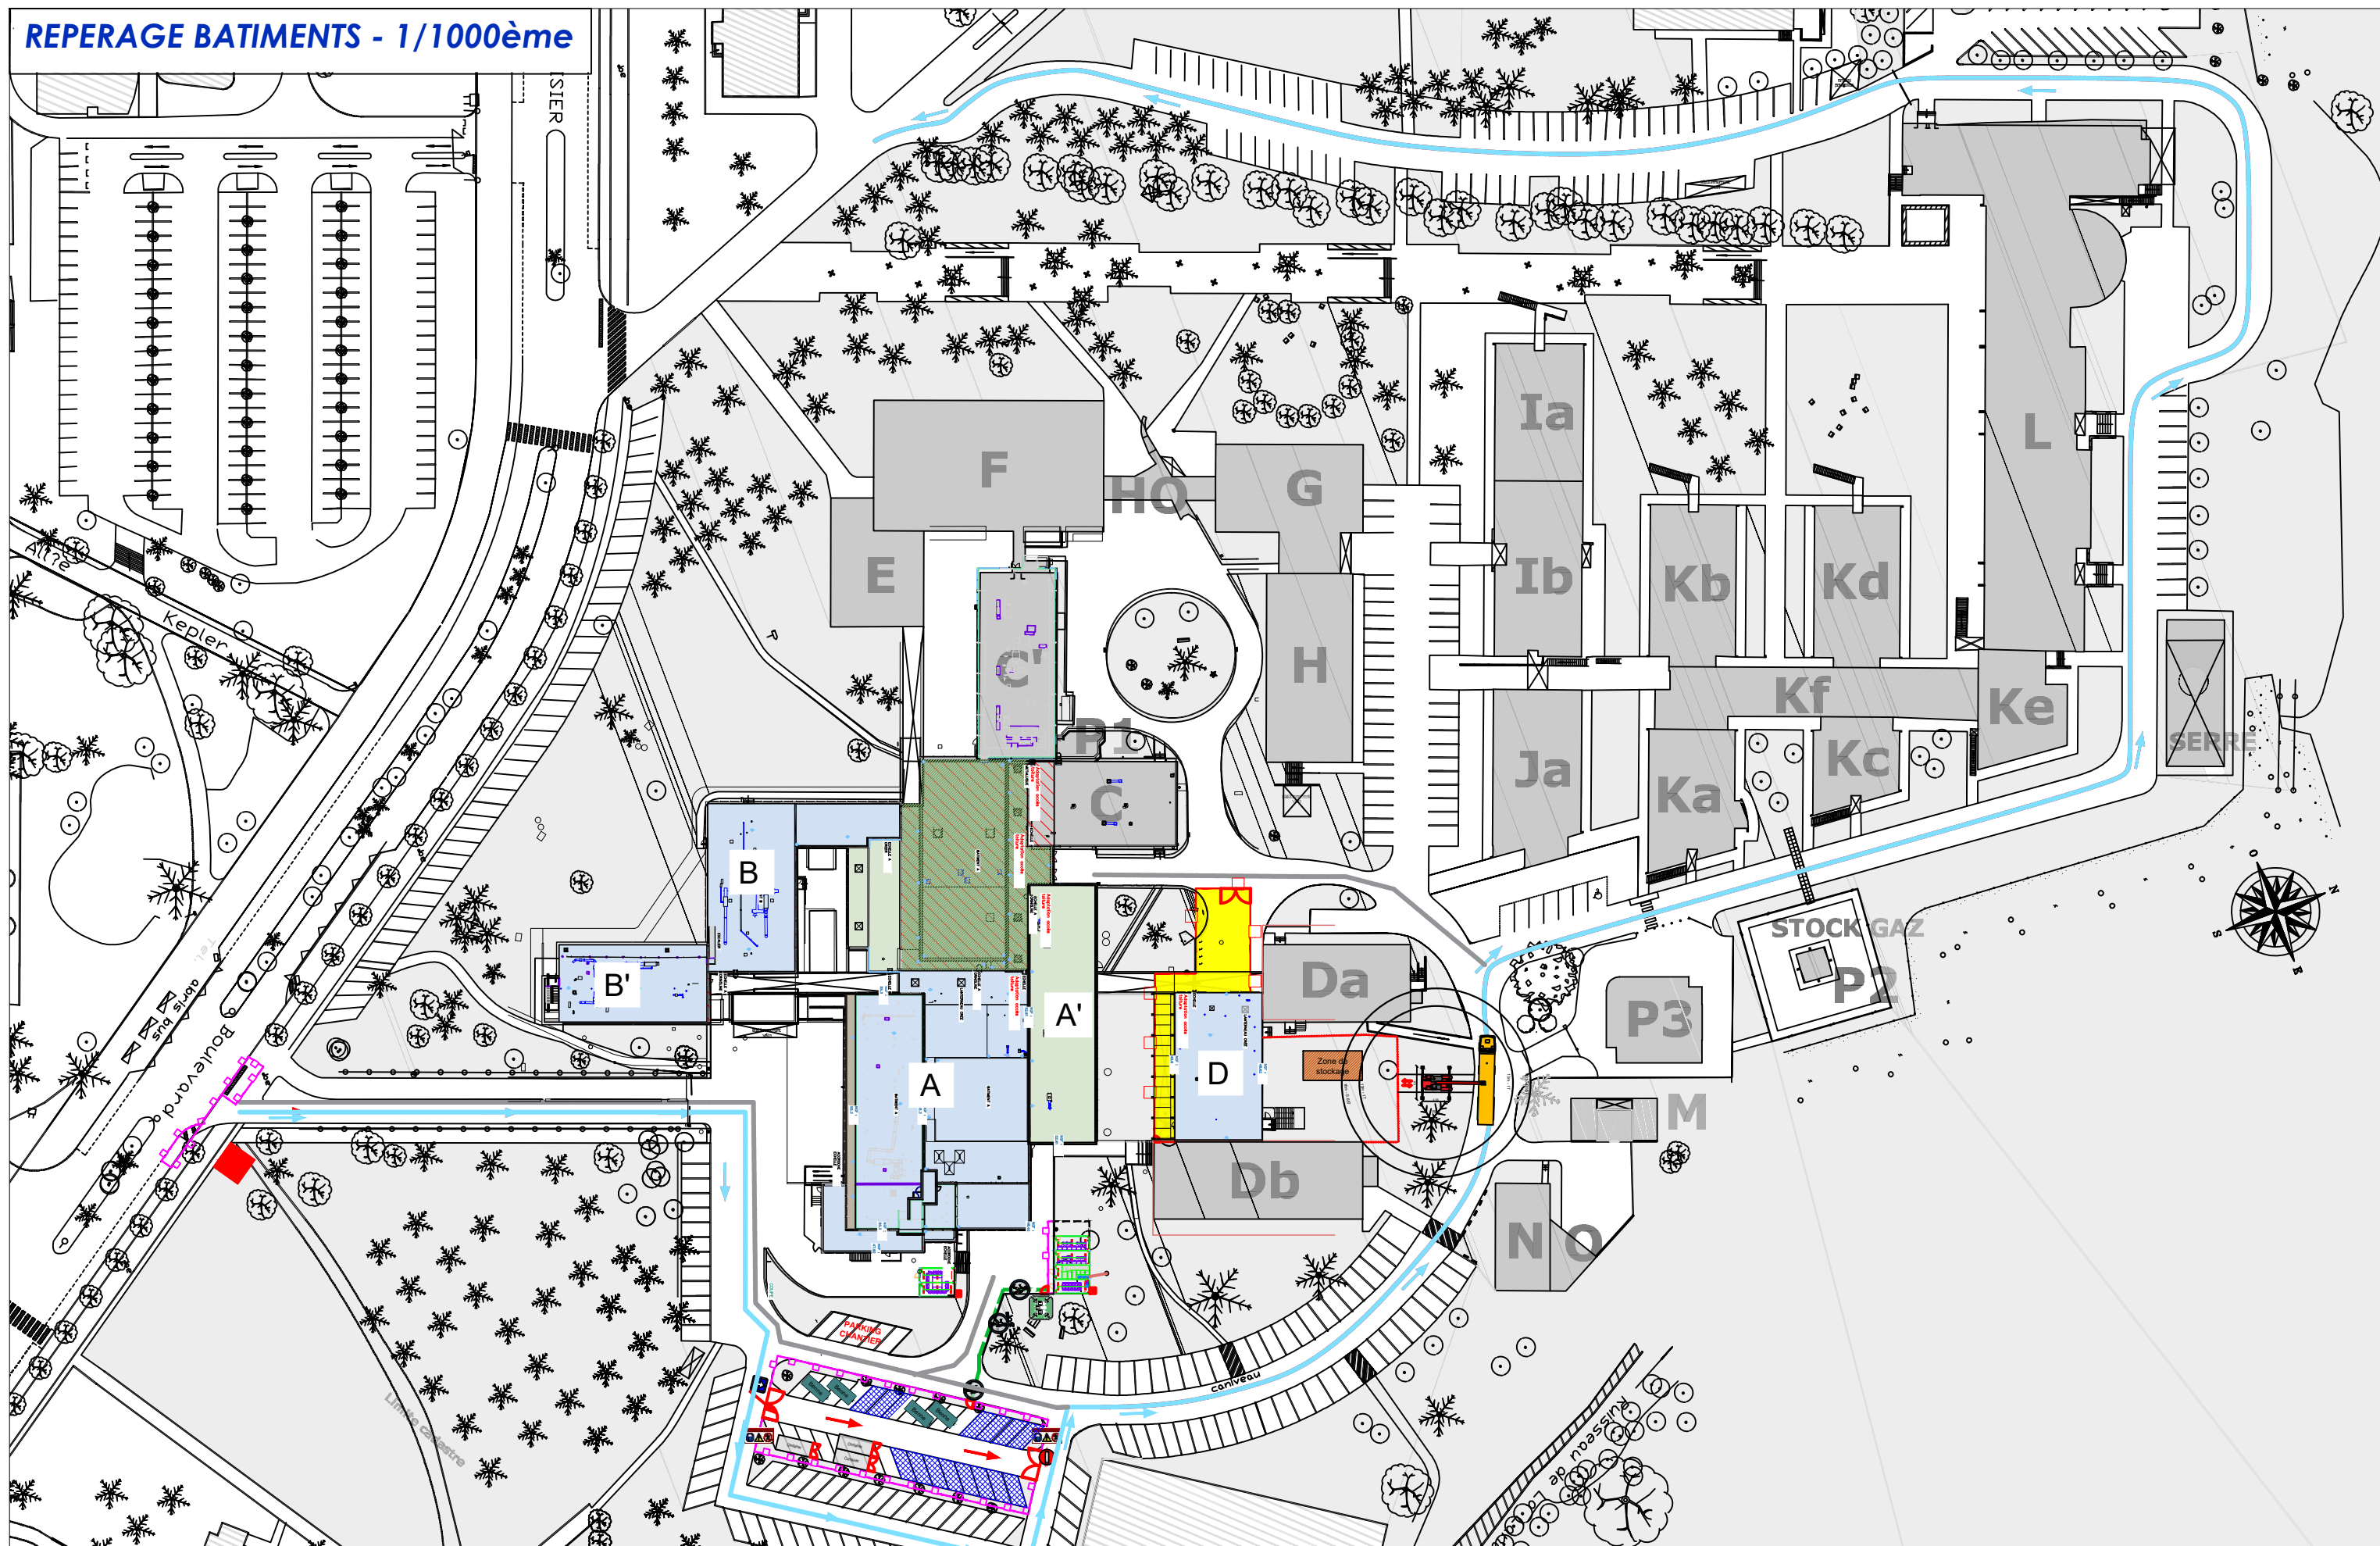

I - DECHARGEMENT :

- 1 - Déchargement du camion sur la voie d'accès, à l'aide d'un chariot rotatif 21m
- 2 - Stockage de la charpente sur la pelouse à proximité de la zone d'intervention.


VUE EN PLAN - 1/200ème

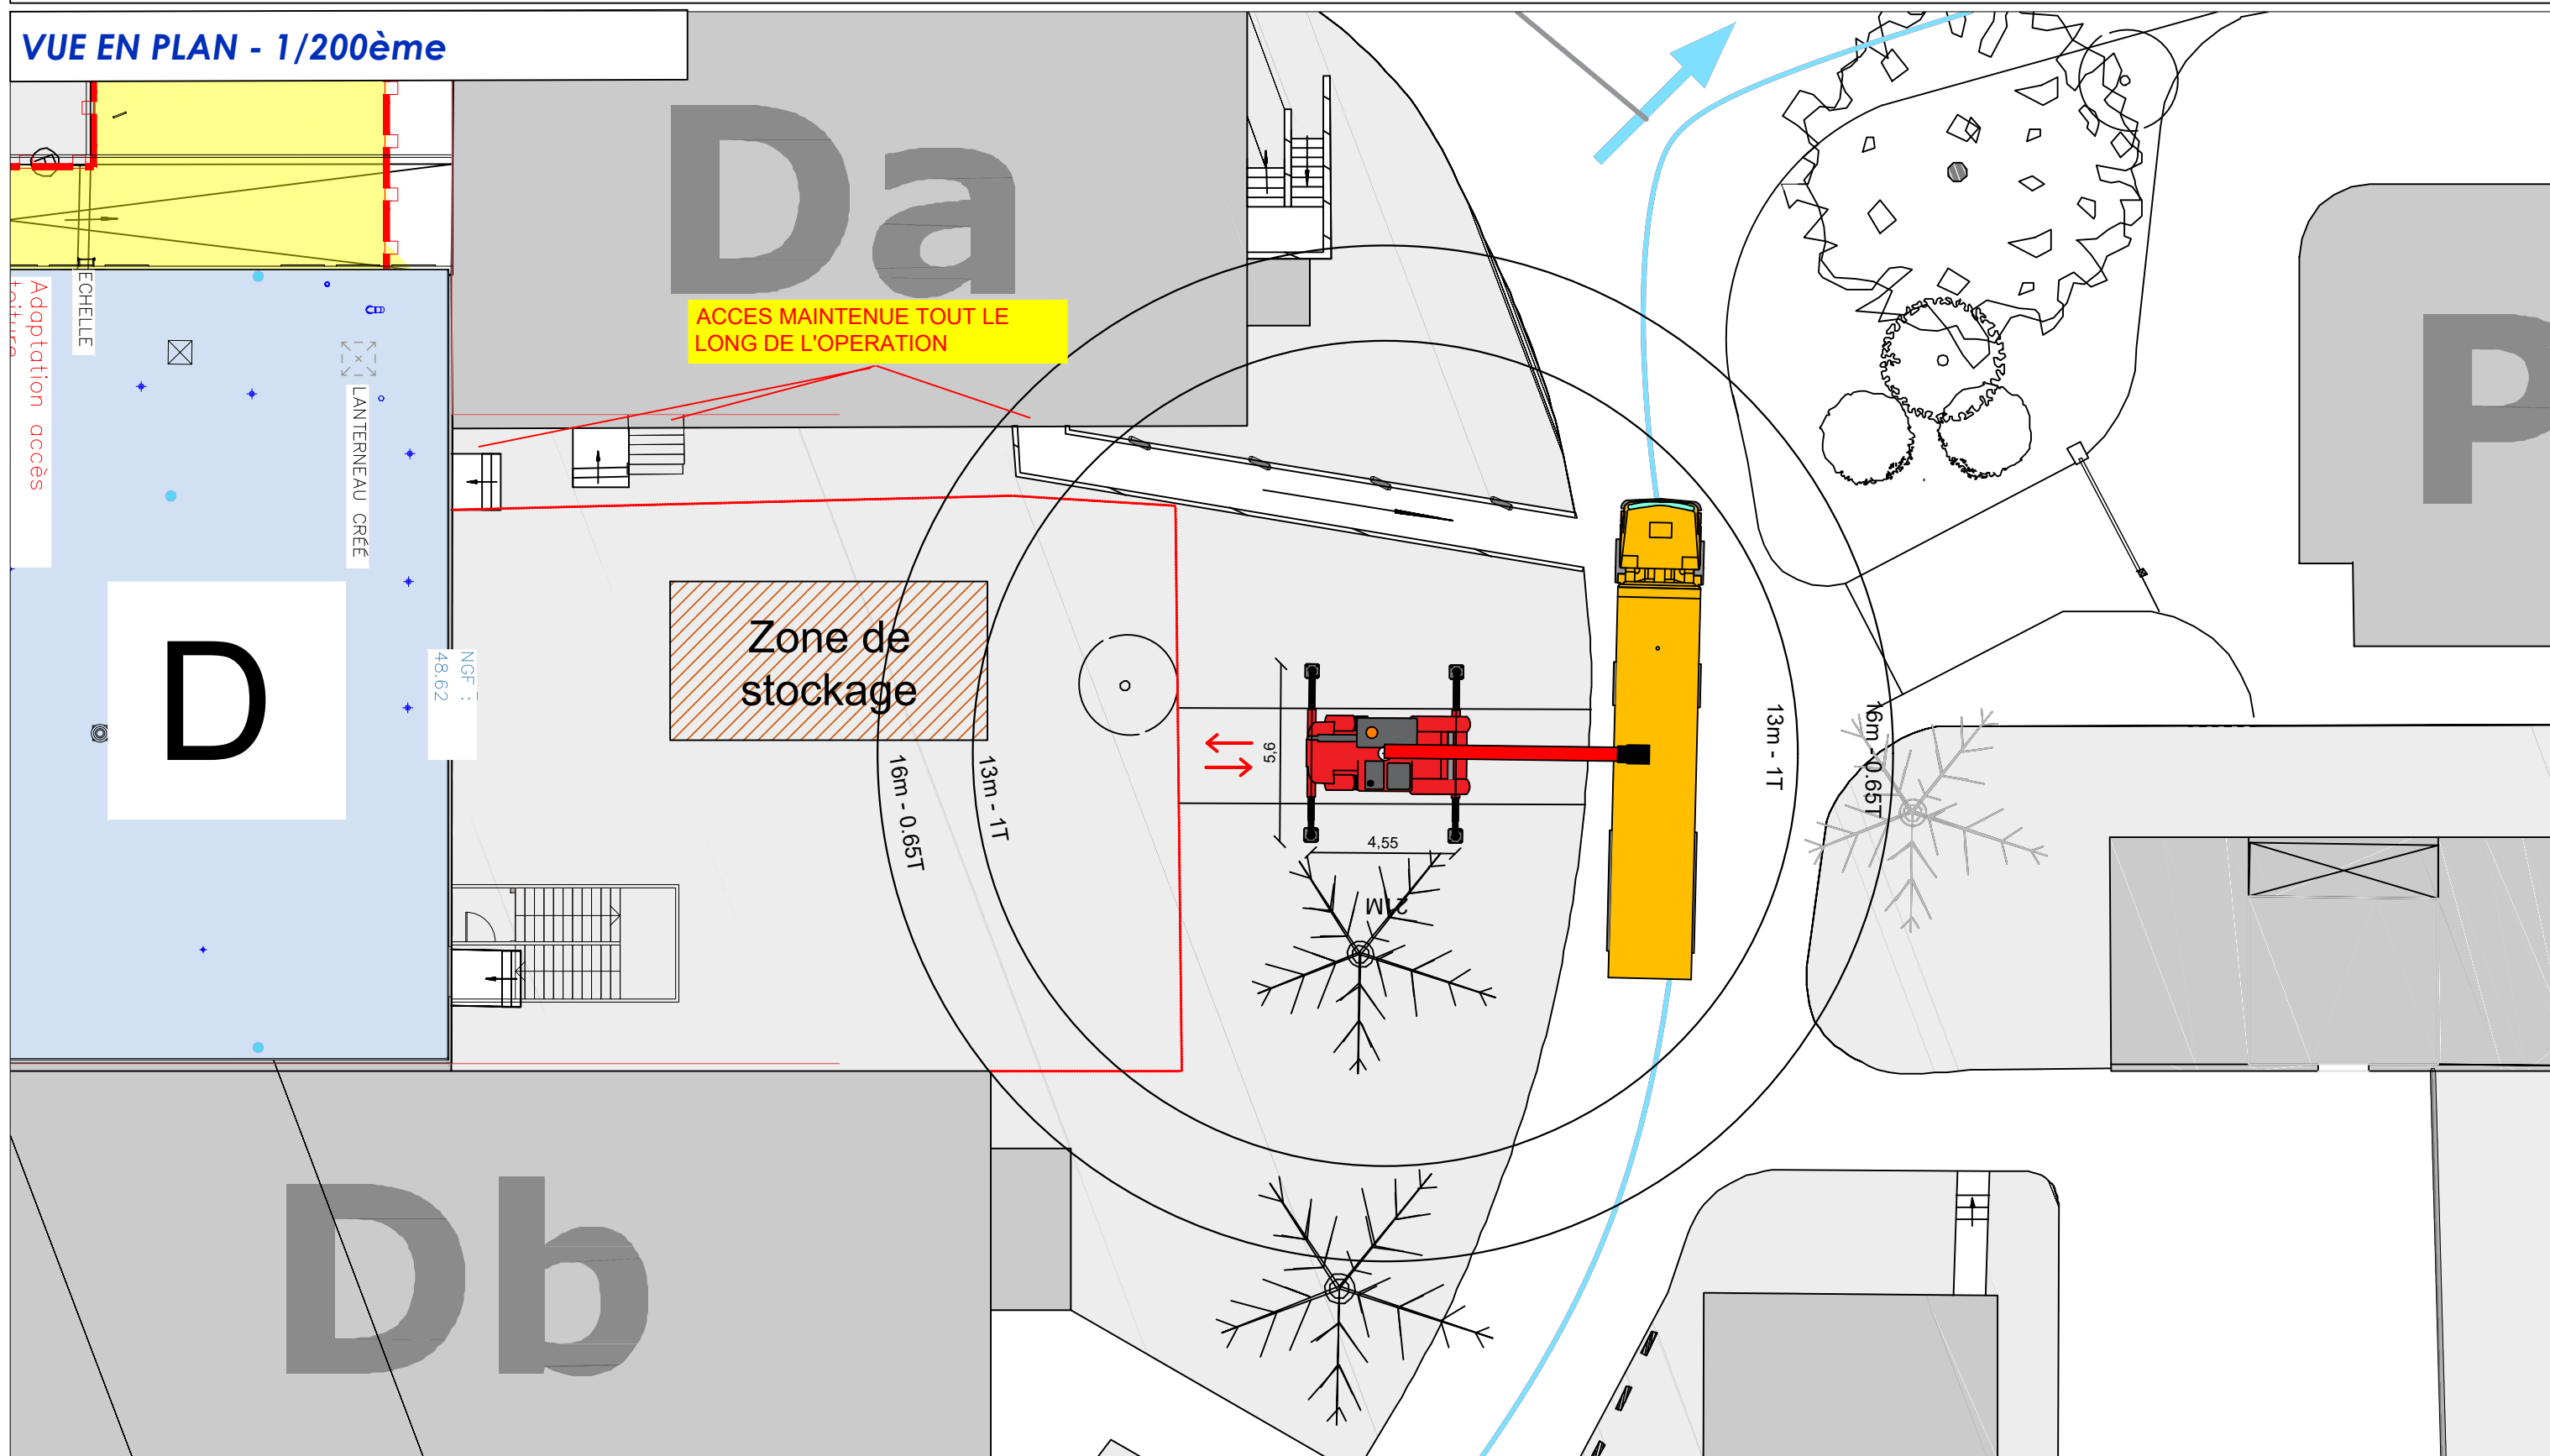

II - INSTALLATION ZONE DE TRAVAIL :

- 3 - Implantation d'un chariot rotatif 21m sur la pelouse entre les batiments D
- 4 - Disposition du stockage de la charpente métallique à proximité

Balises de la zone de travail et interdiction aux personnes non autorisées.

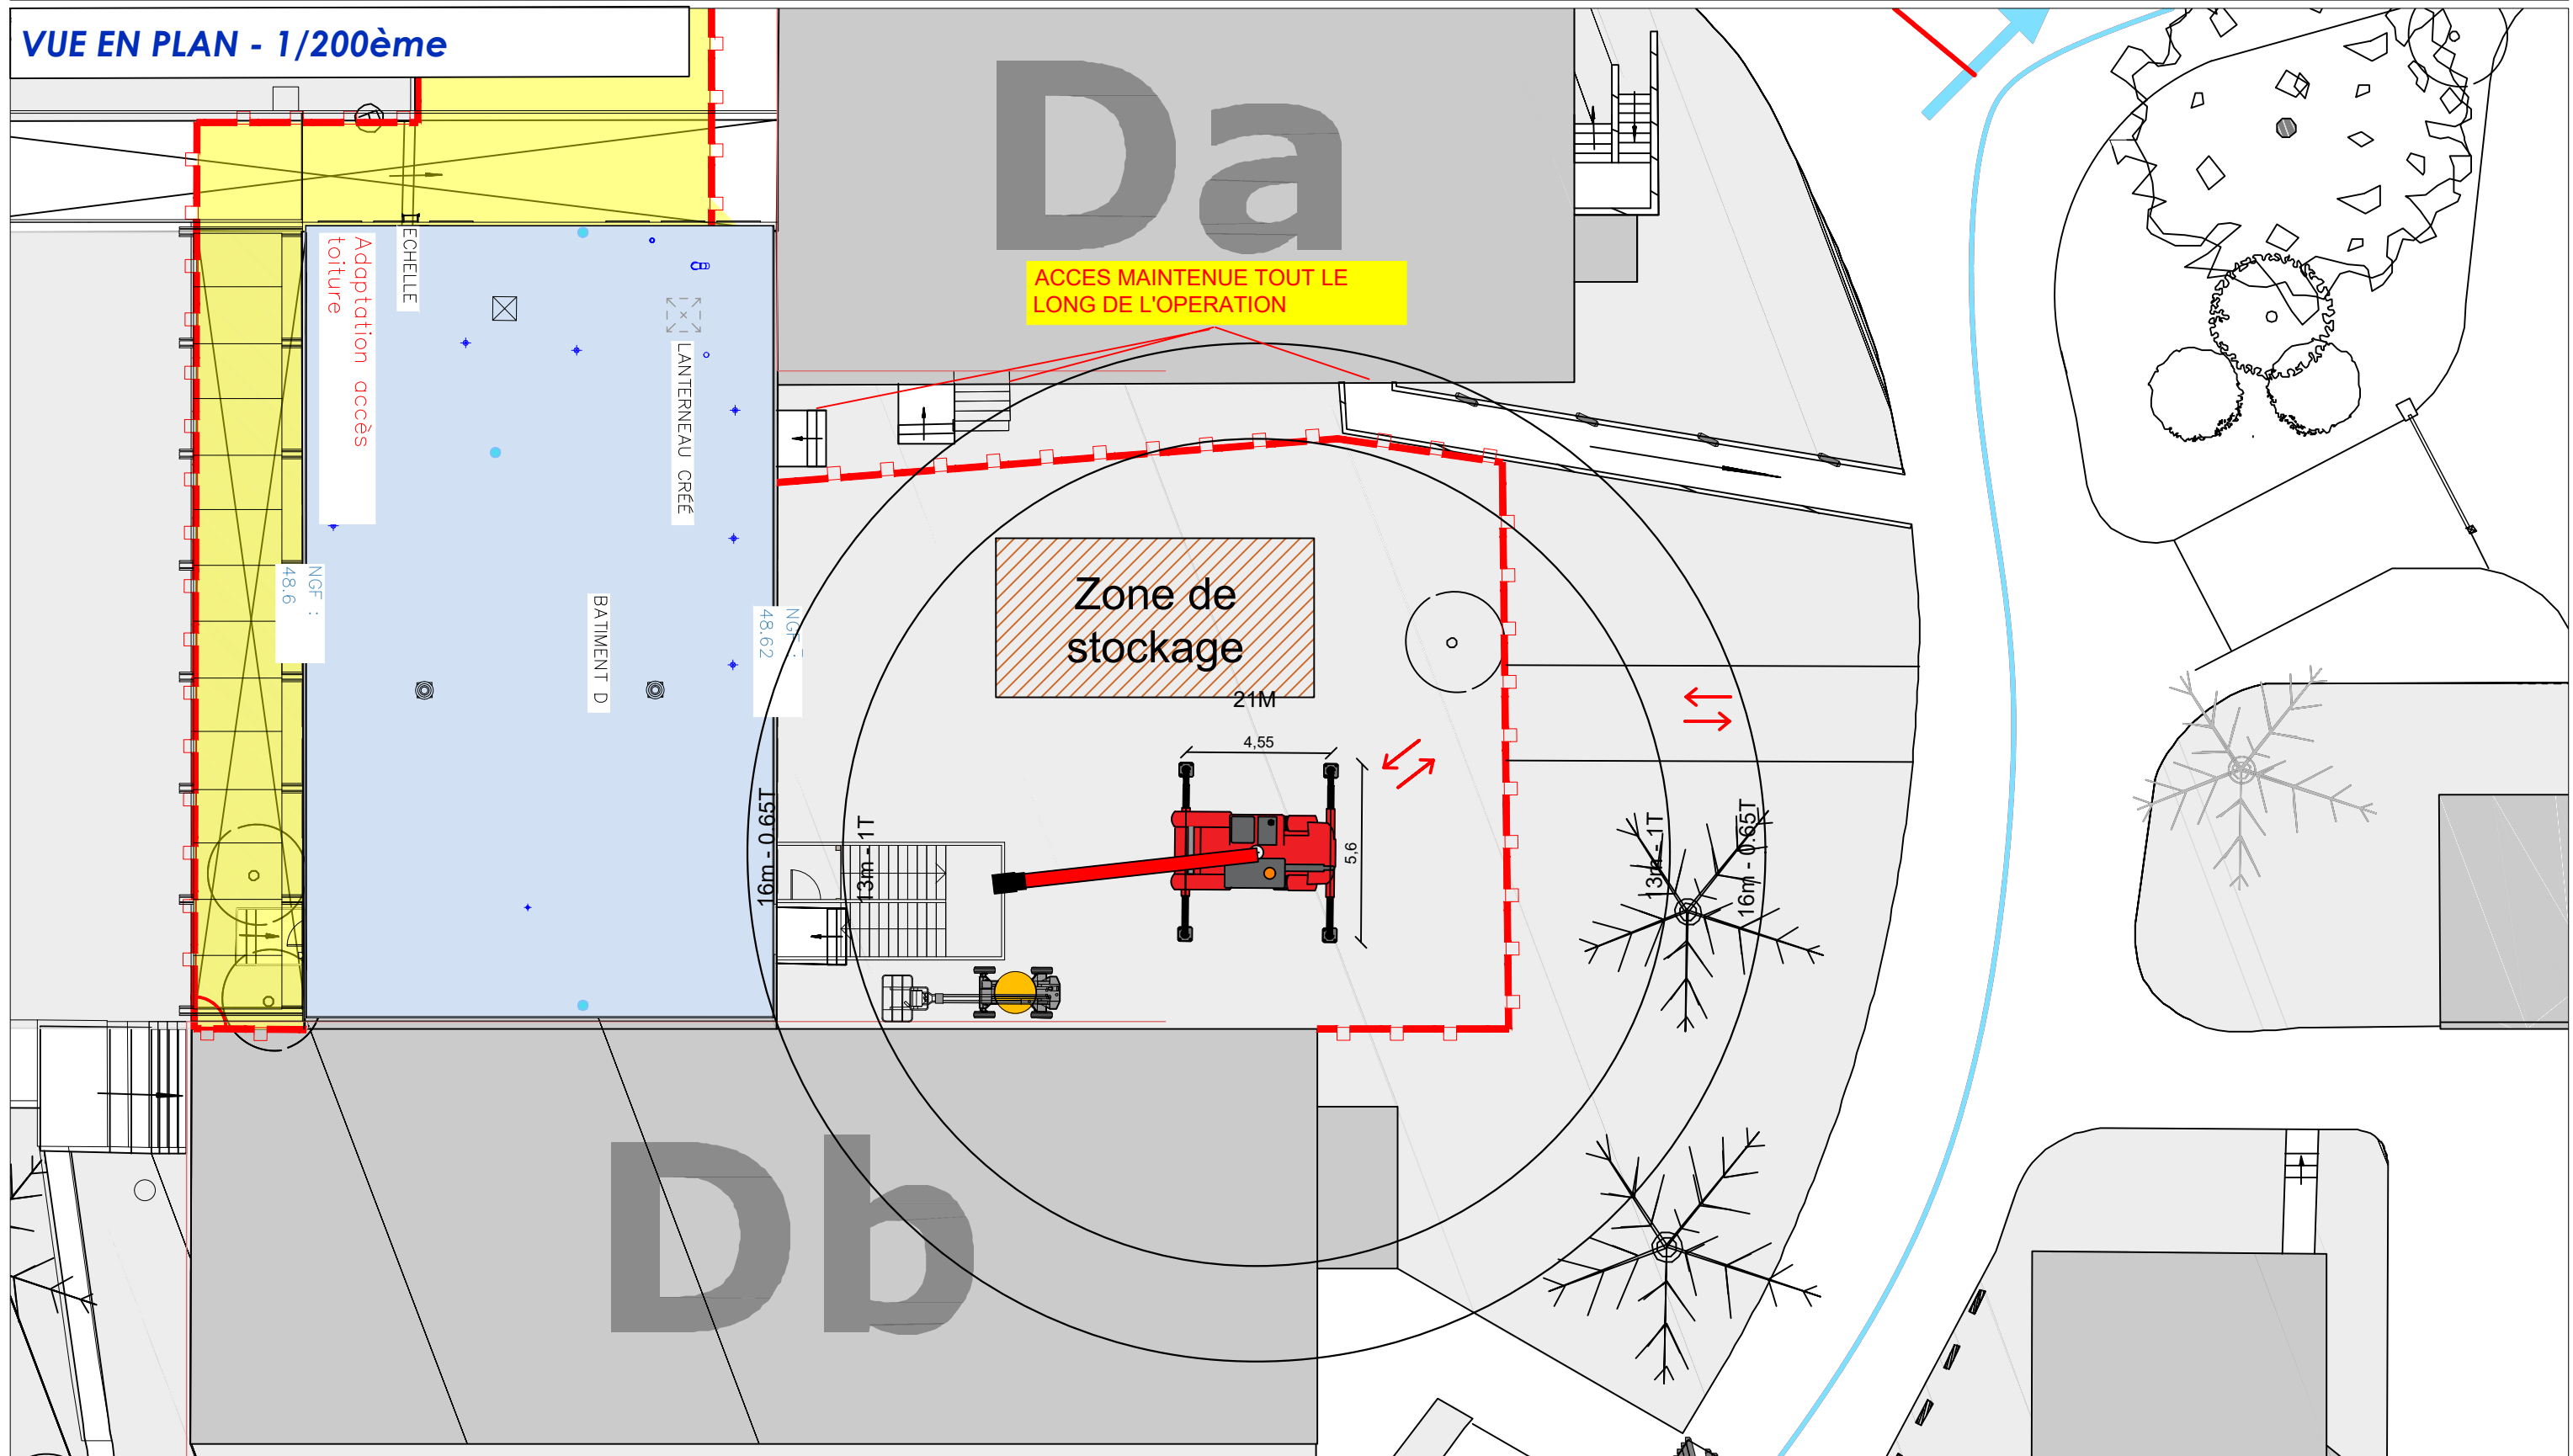VUE EN PLAN - 1/200ème

II - INSTALLATION ZONE DE TRAVAIL :

- 5 - Prémontage des escaliers au sol dans une zone dédiée
- 6 - Levage des éléments métalliques avec le chariot rotatif 21m + treuil
- 7 - Accès en hauteur avec une nacelle articulée 16m

Balisage de la zone de travail et interdiction aux personnes non autorisées.

COUPE TRANSVERSALE - 1/75ème**BAT D****BAT Da**